





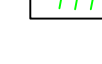

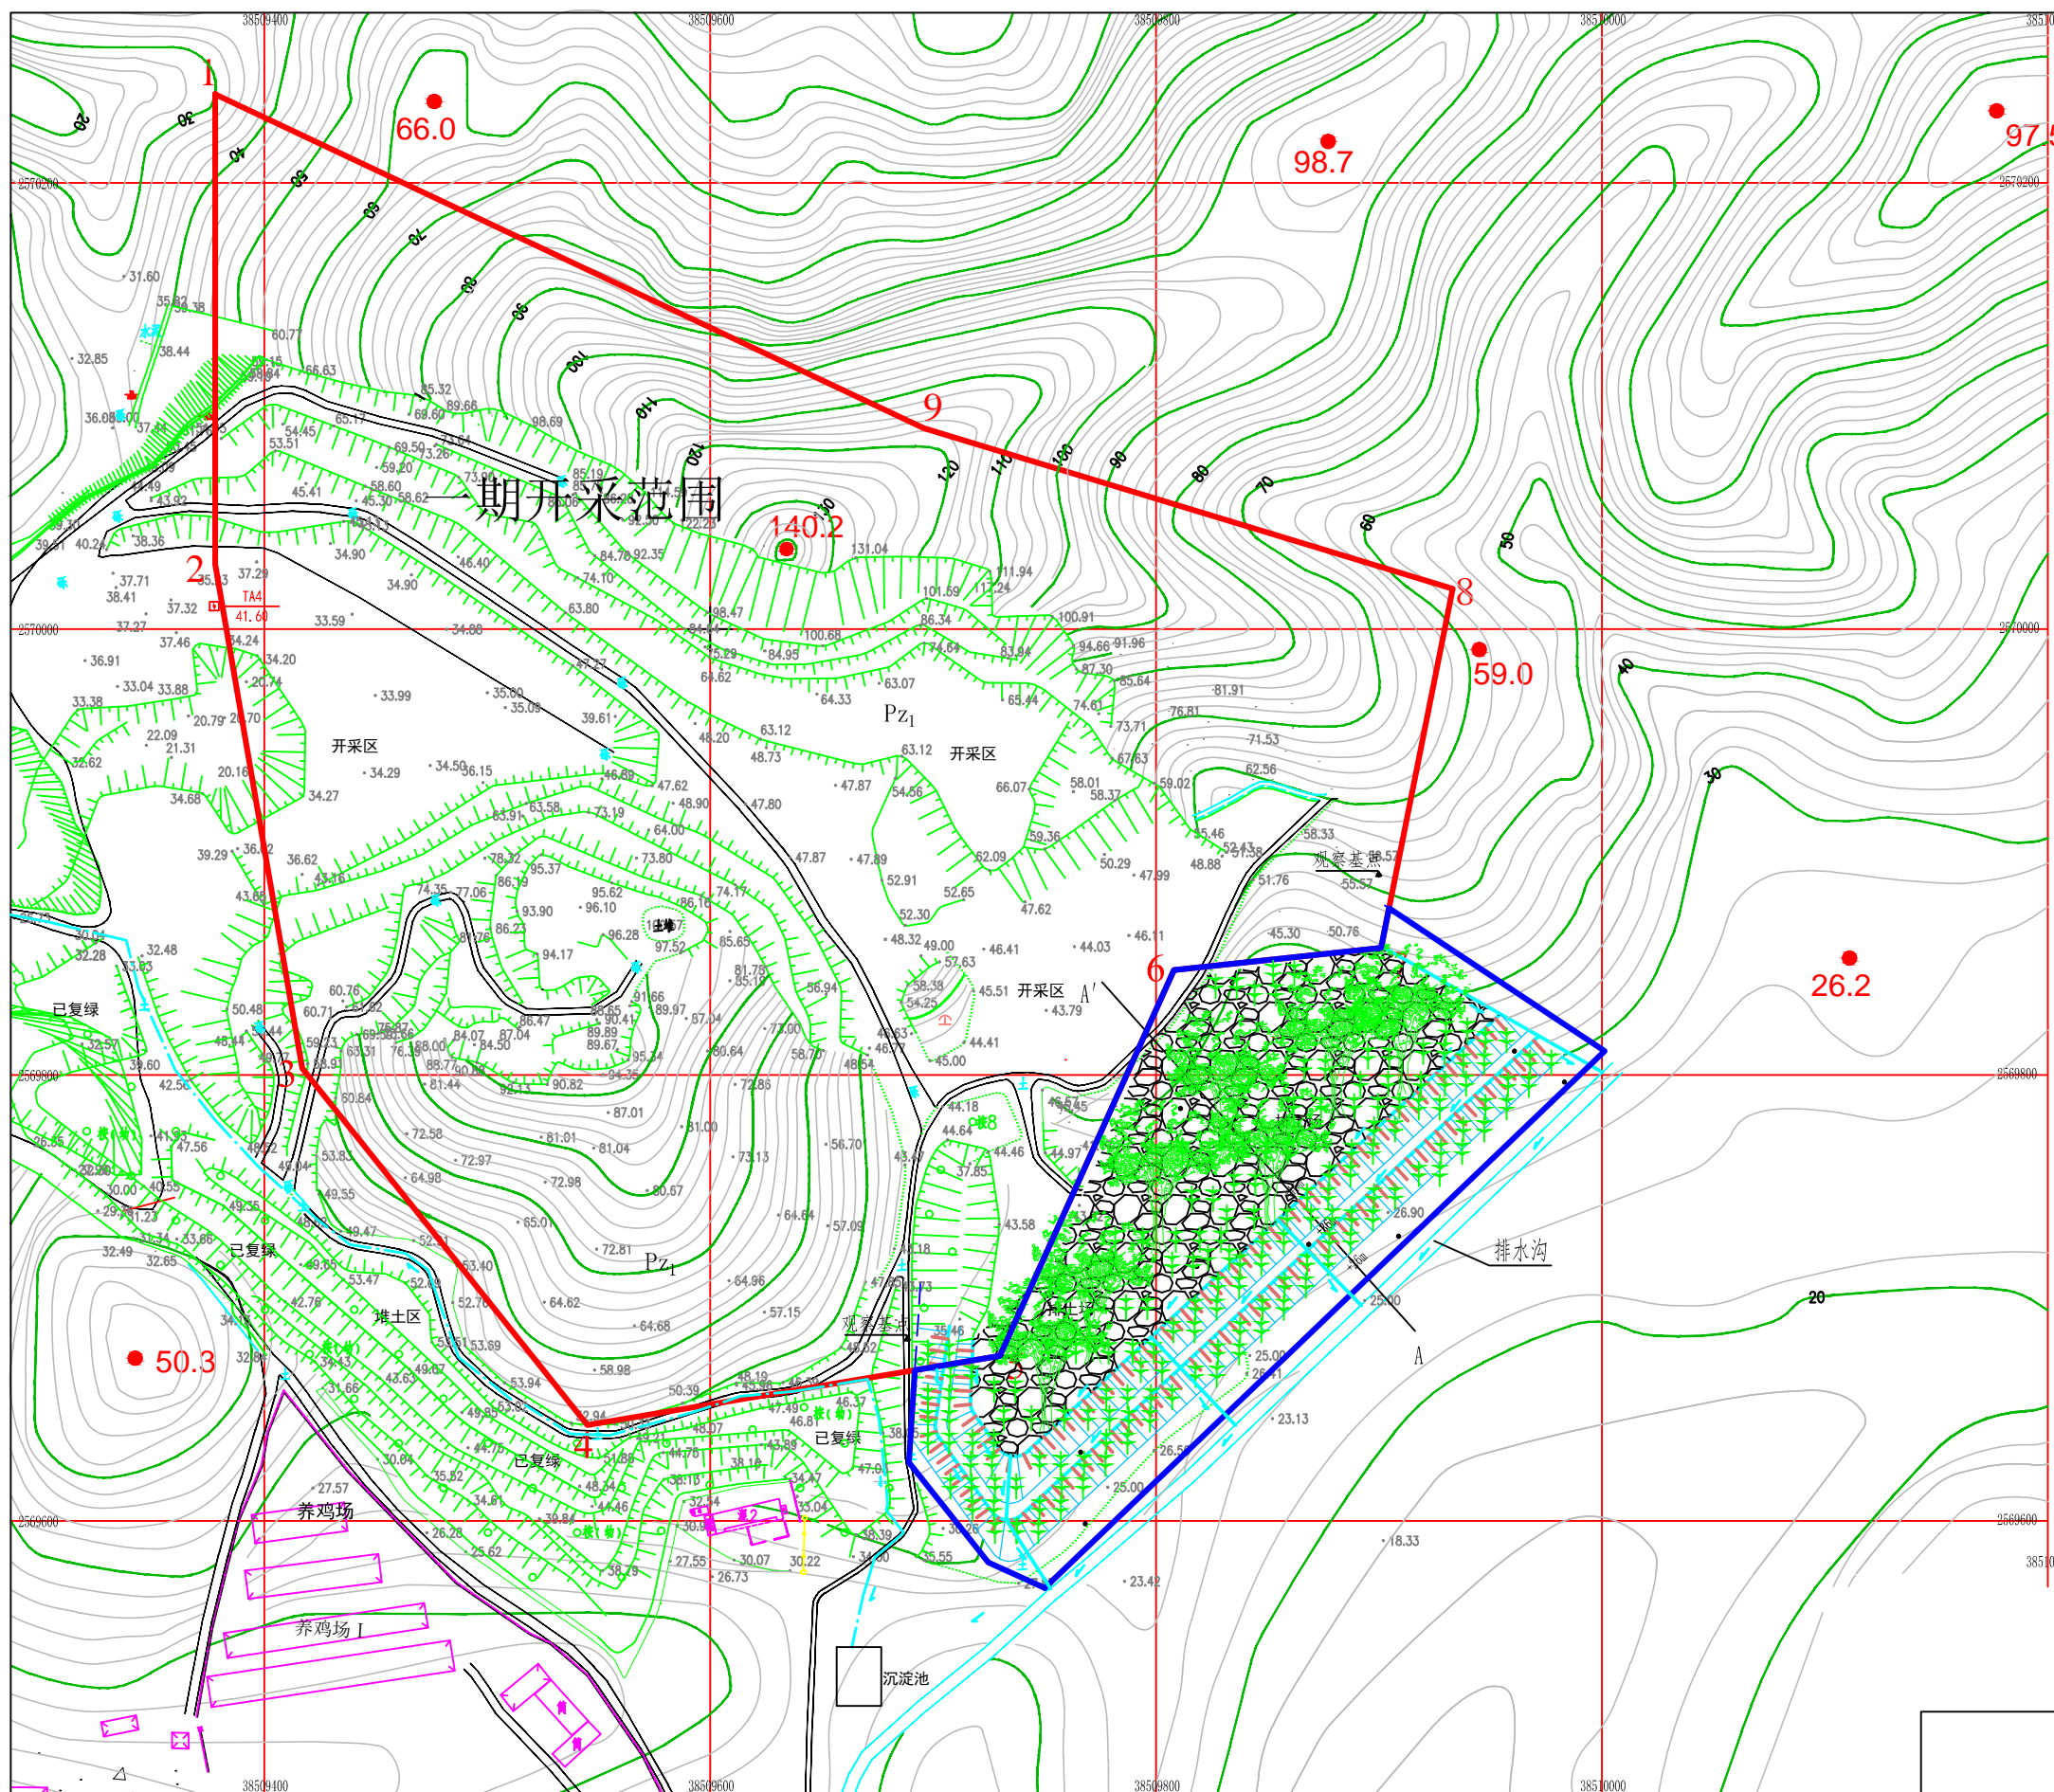


图例

-  等高线
-  高程点及高程
-  破碎站
-  排水沟及排水方向
-  矿区范围及拐点坐标
-  斜坡（陡坎）
-  弃渣场乔灌木绿化
-  排土场范围



附图4排土场水土保持措施布置平面图