说明：本工程验收后防治责任范围面积为39.2hm2，全部为红线内用地范围

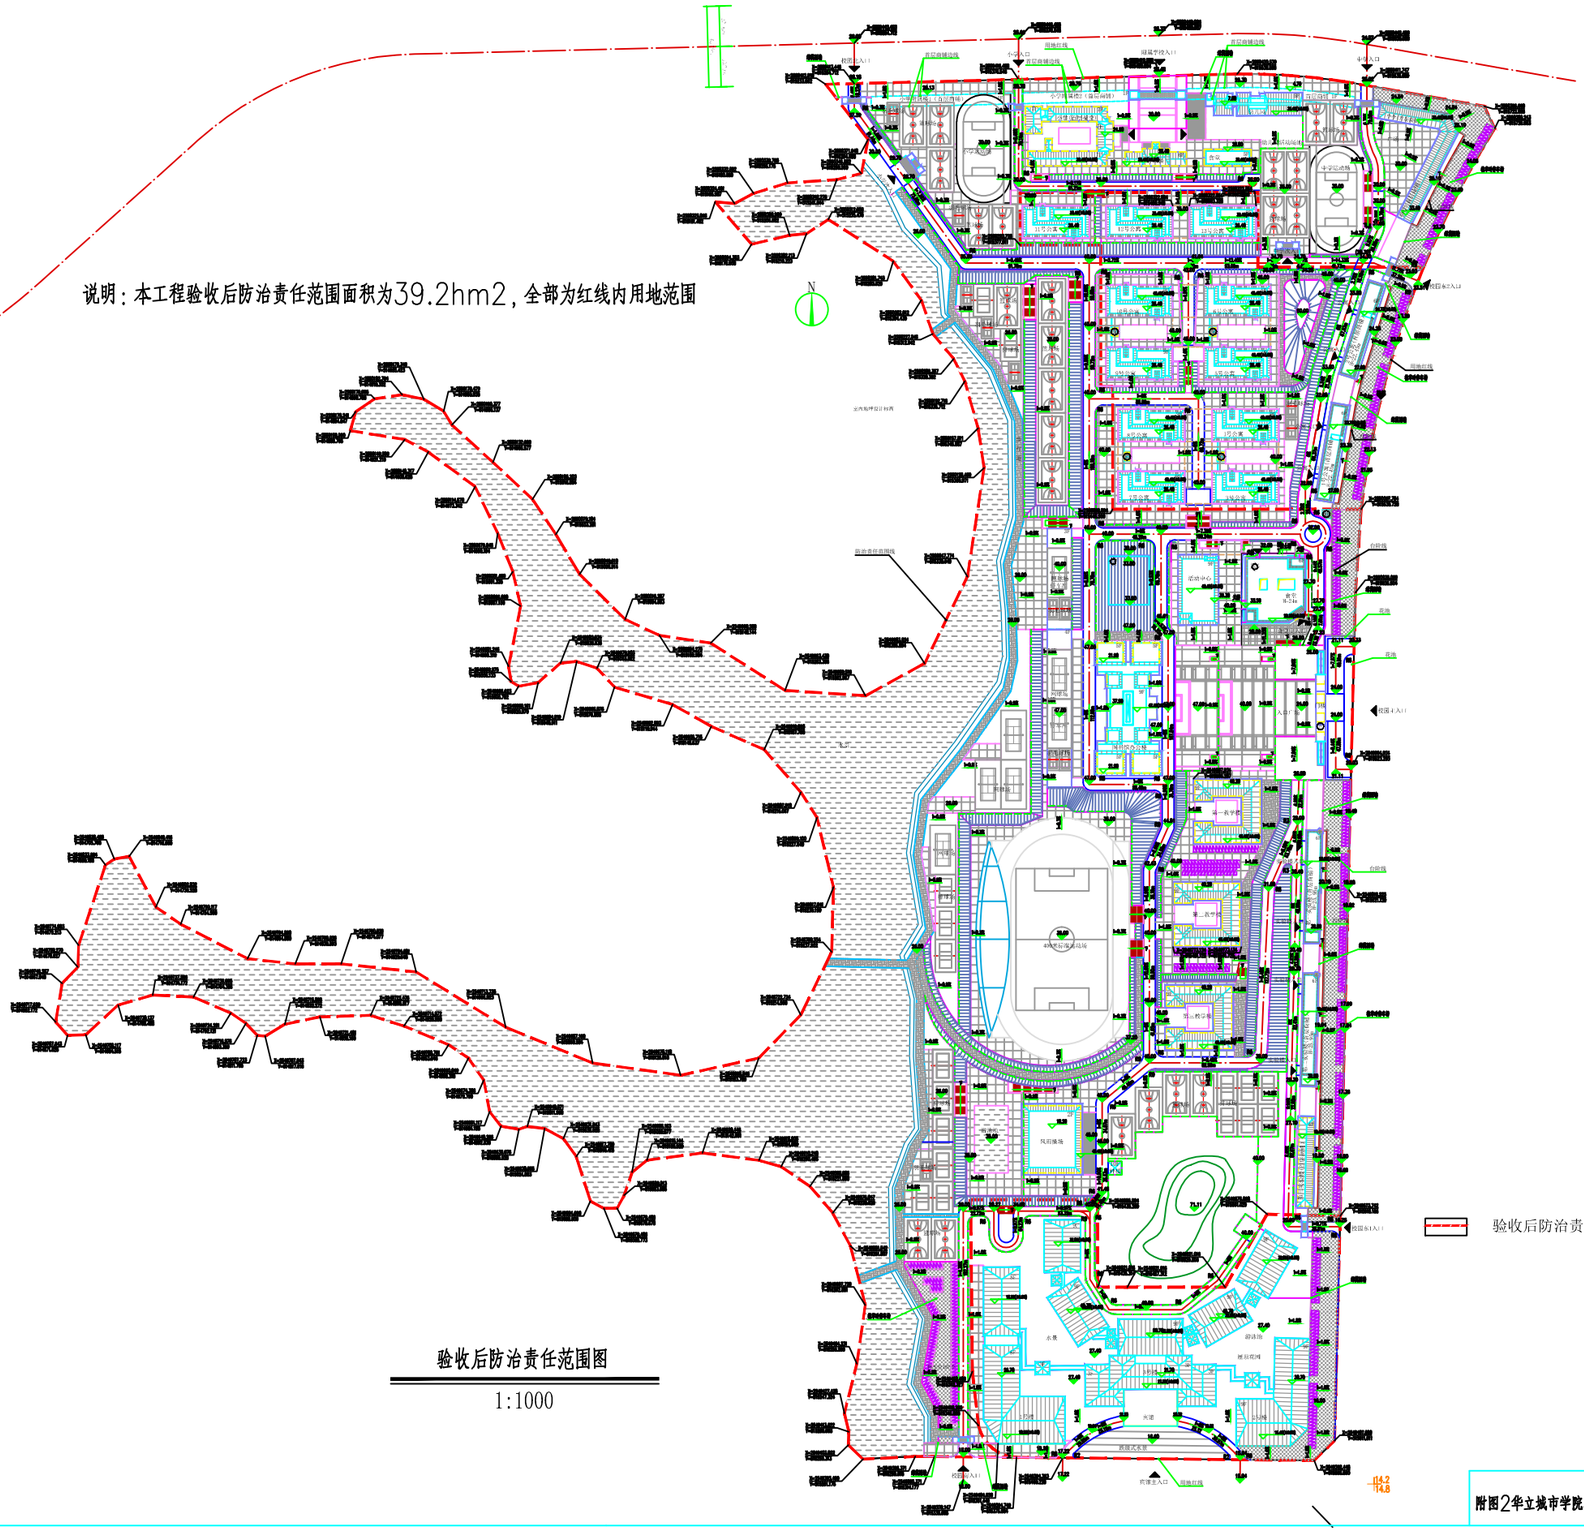

验收后防治责任范围图

1:1000

附图2华立城市学院验收后防治责任范围图